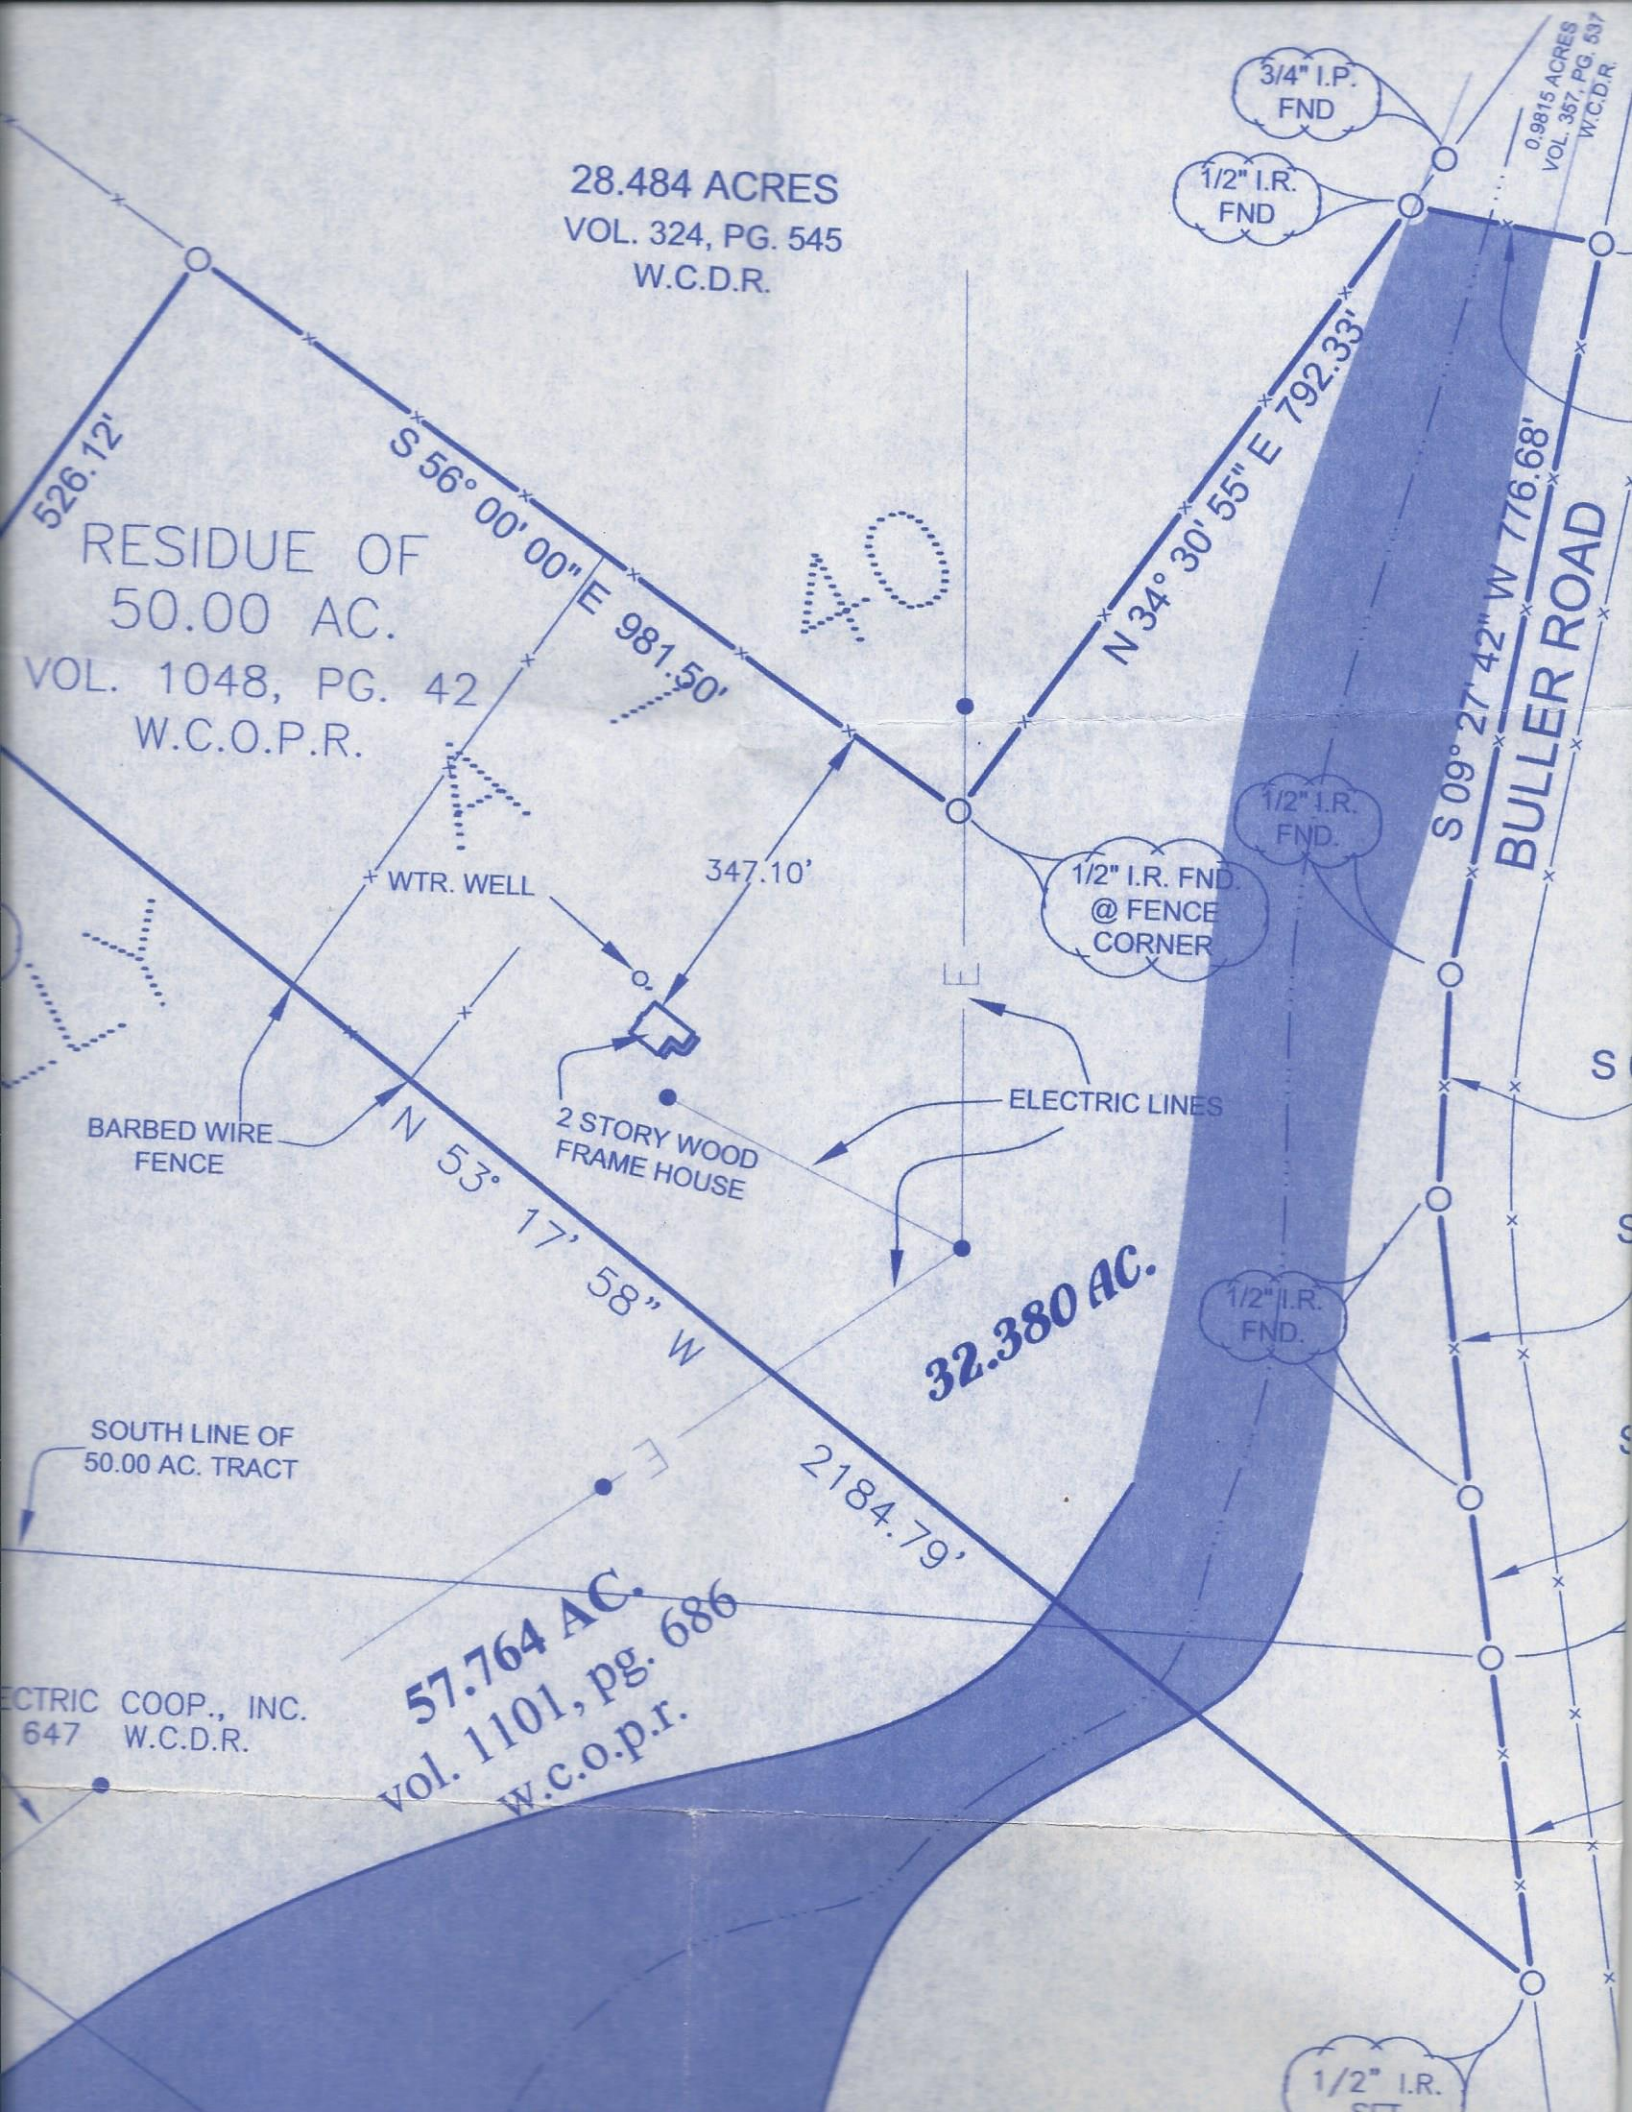
28.484 ACRES
VOL. 324, PG. 545
W.C.D.R.
RESIDUE OF
50.00 AC.
VOL. 1048, PG. 42
W.C.O.P.R.
526.12'
S 56° 00' 00" E 981.50'
N 34° 30' 55" E 792.33'
S 09° 27' 42" W 776.68'
BULLER ROAD
3/4" I.P. FND
1/2" I.R. FND
0.9815 ACRES VOL. 357, PG. 537 W.C.D.R.
1/2" I.R. FND.
1/2" I.R. FND. @ FENCE CORNER
WTR. WELL
347.10'
BARBED WIRE FENCE
2 STORY WOOD FRAME HOUSE
ELECTRIC LINES
N 53° 17' 58" W
2184.79'
32.380 AC.
SOUTH LINE OF 50.00 AC. TRACT
57.764 AC.
vol. 1101, pg. 686
w.c.o.p.r.
ECTRIC COOP., INC.
647 W.C.D.R.
1/2" I.R.